



Snitt A

1:1000

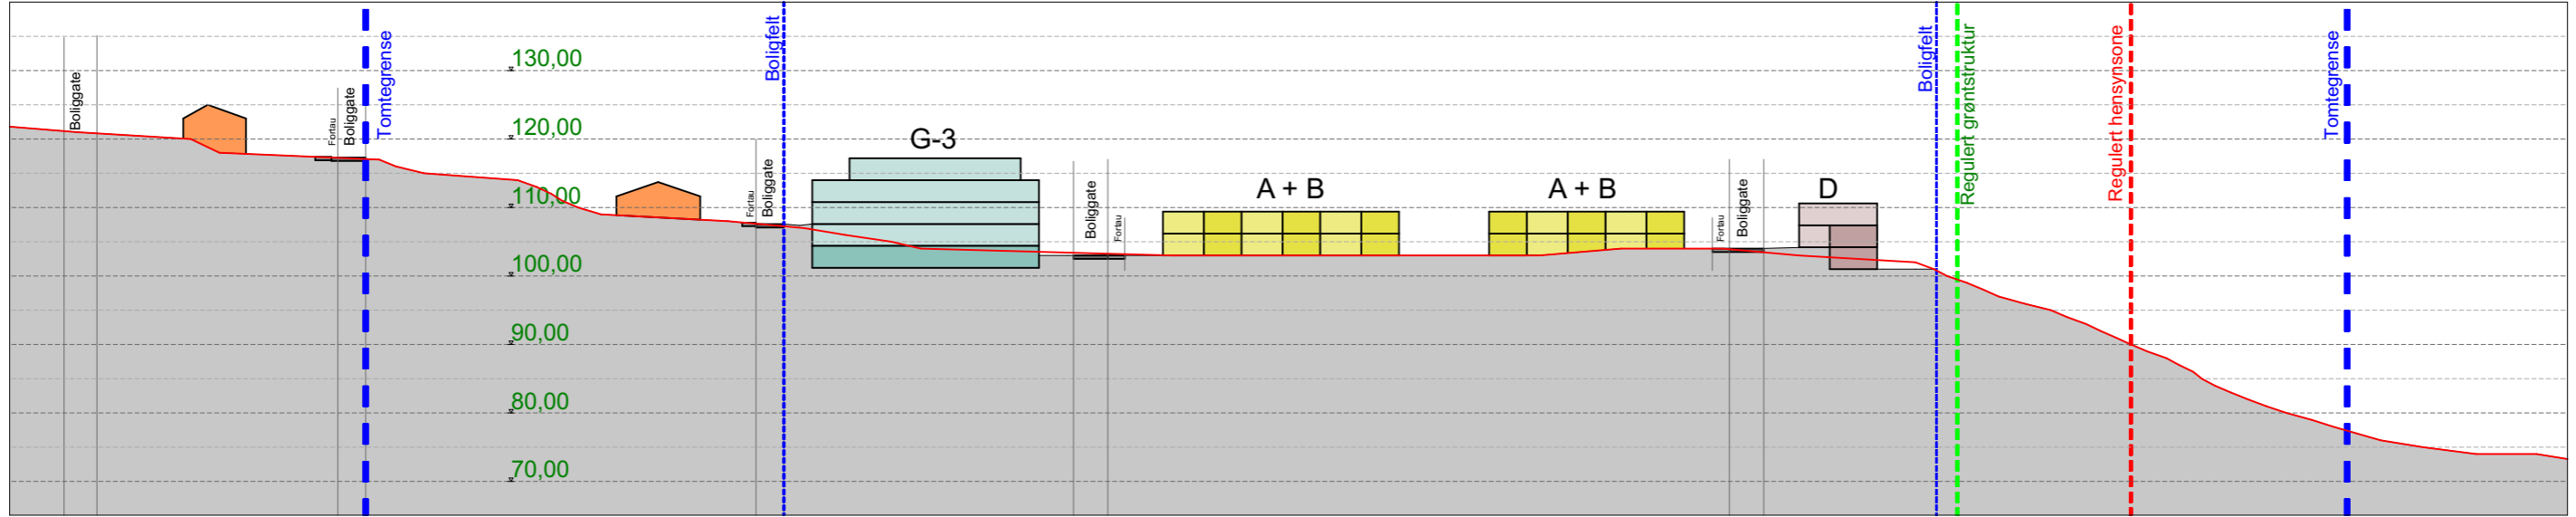

Snitt B

1:500

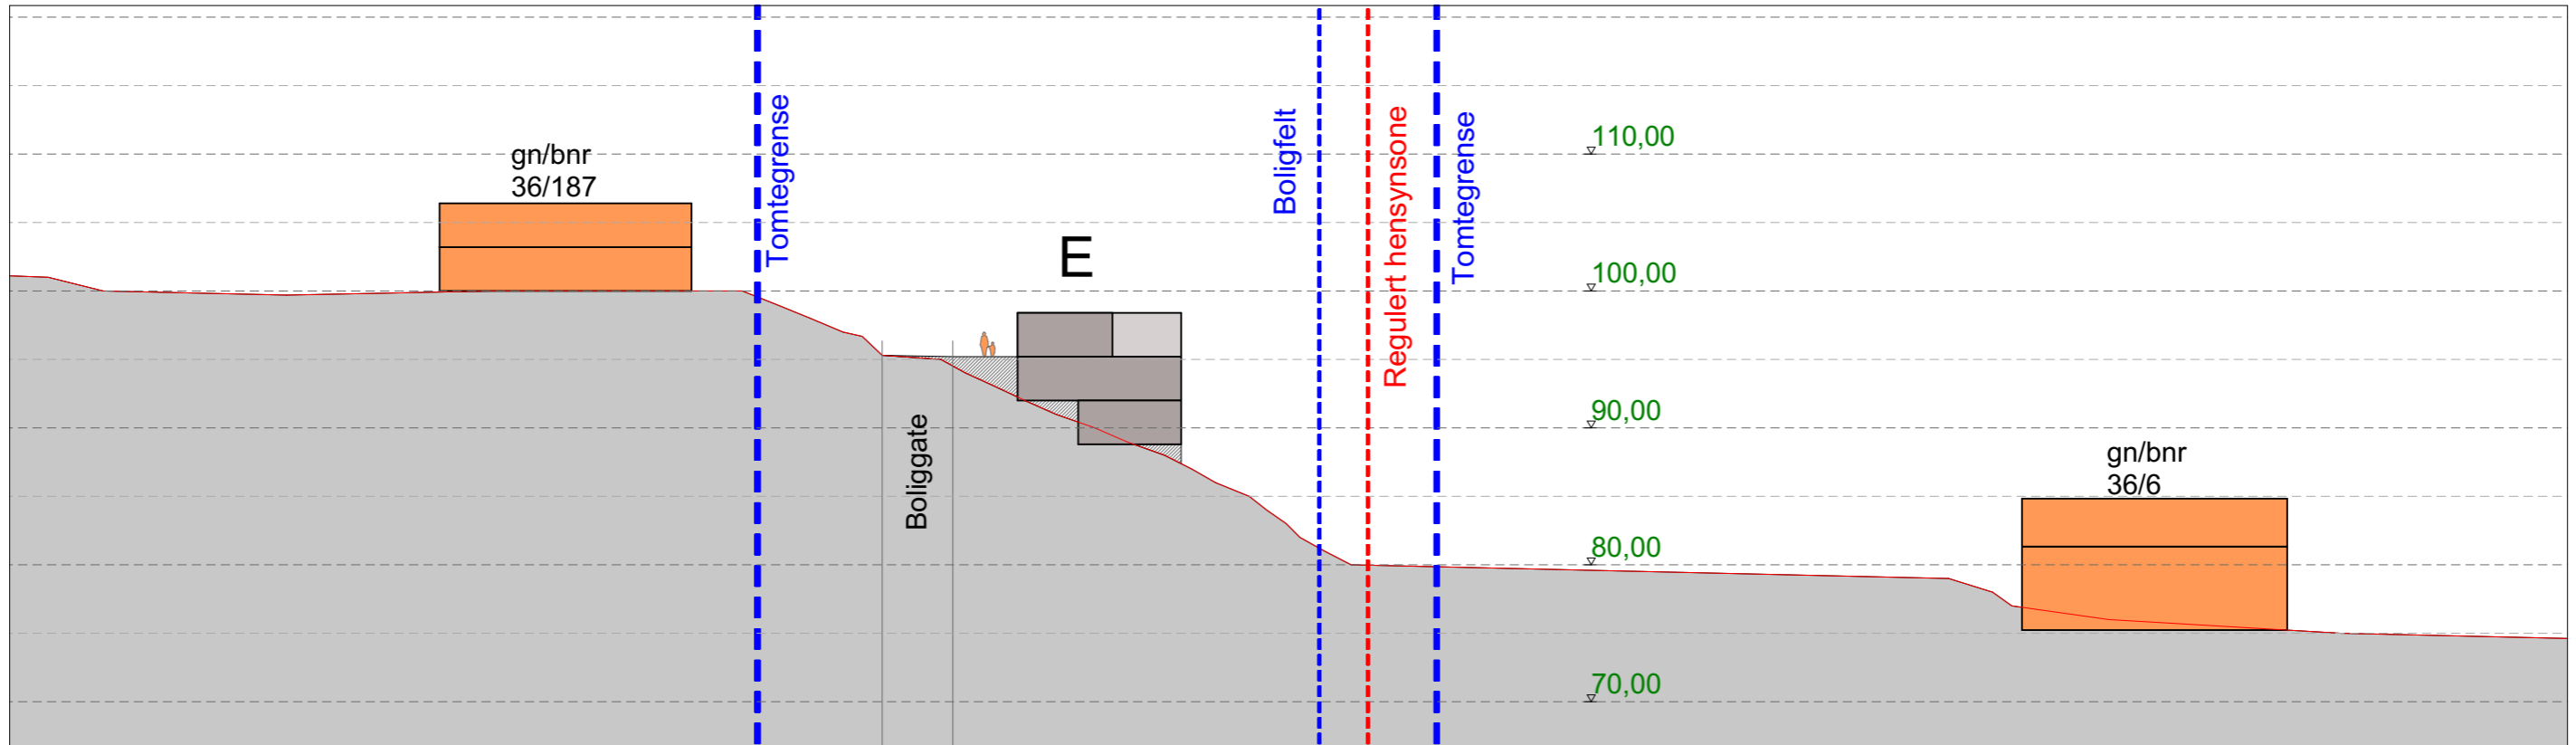


tegning	2019-030 Tambartun		fase	rev.
	Snitt A og B			rev. dato
innhold	28.09.2020		tegnert av	MGU
	1:1000/1:500			skissehandler
dato		målstokk		rev. dato




Snitt C

1:500

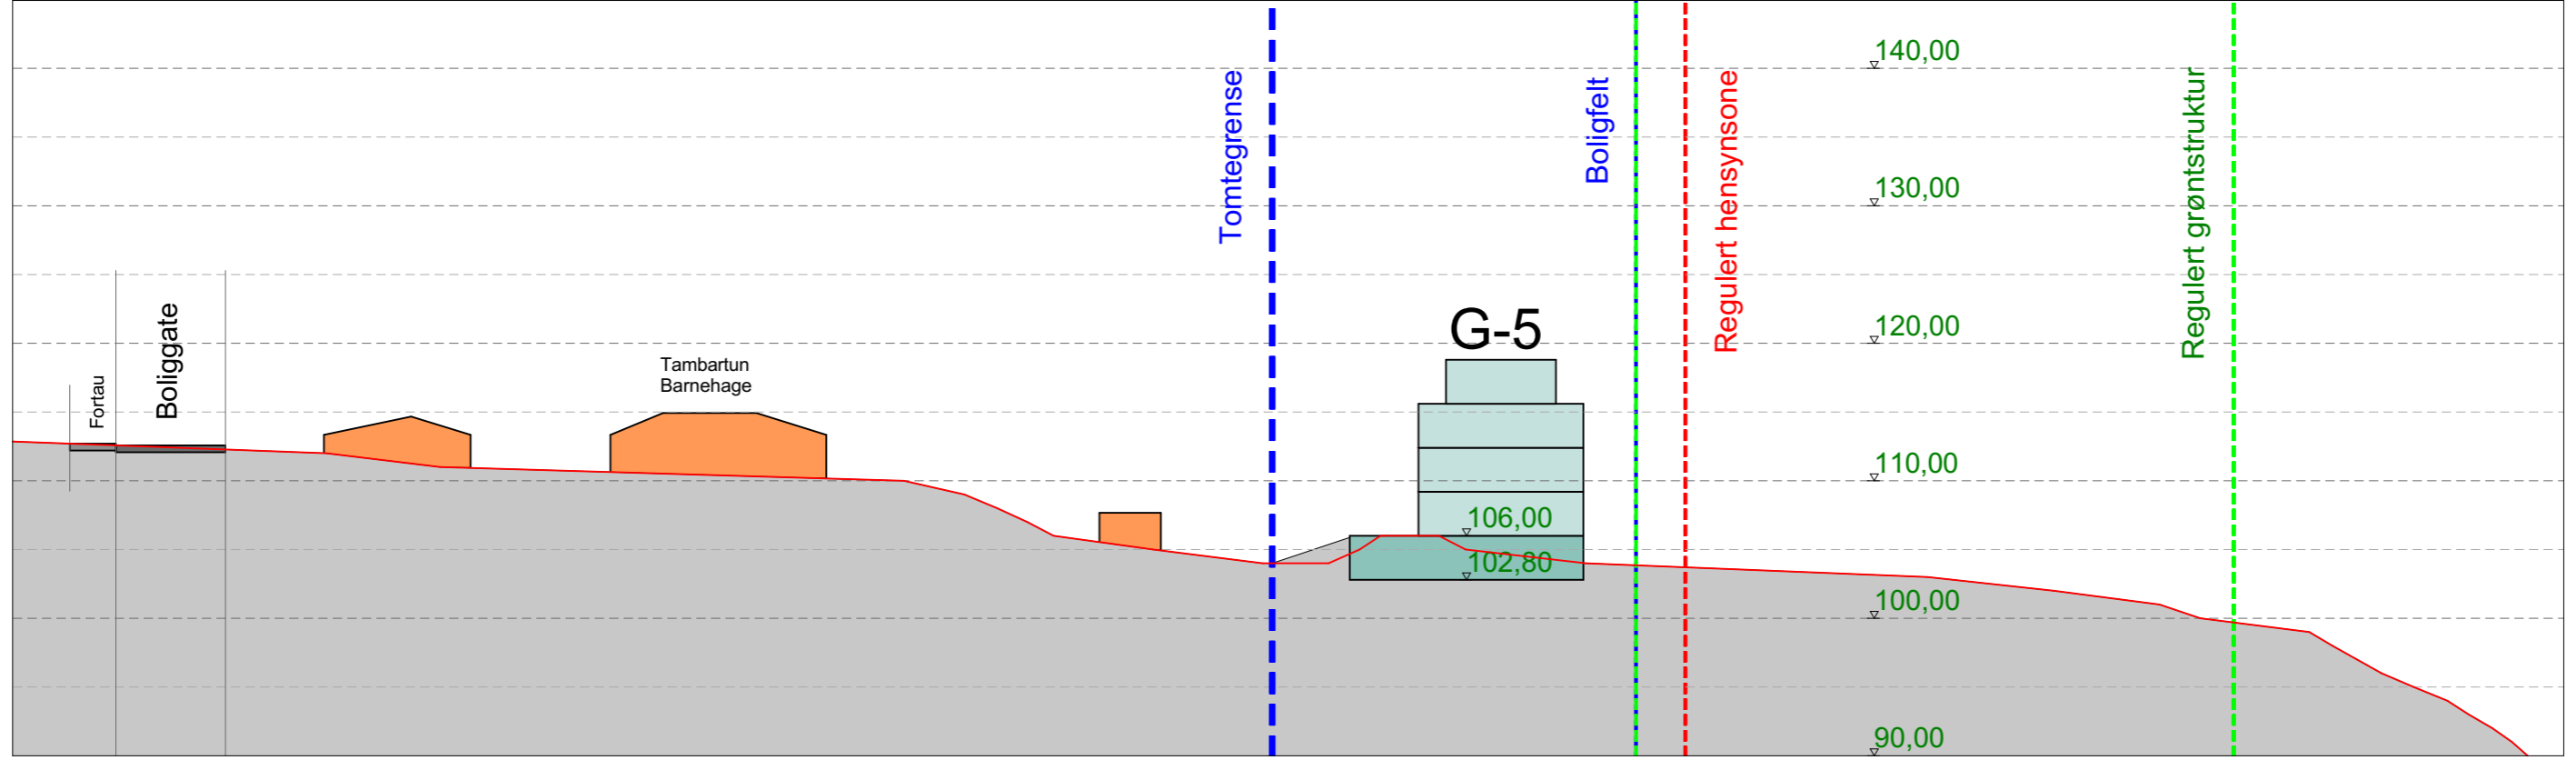

Snitt D

1:500

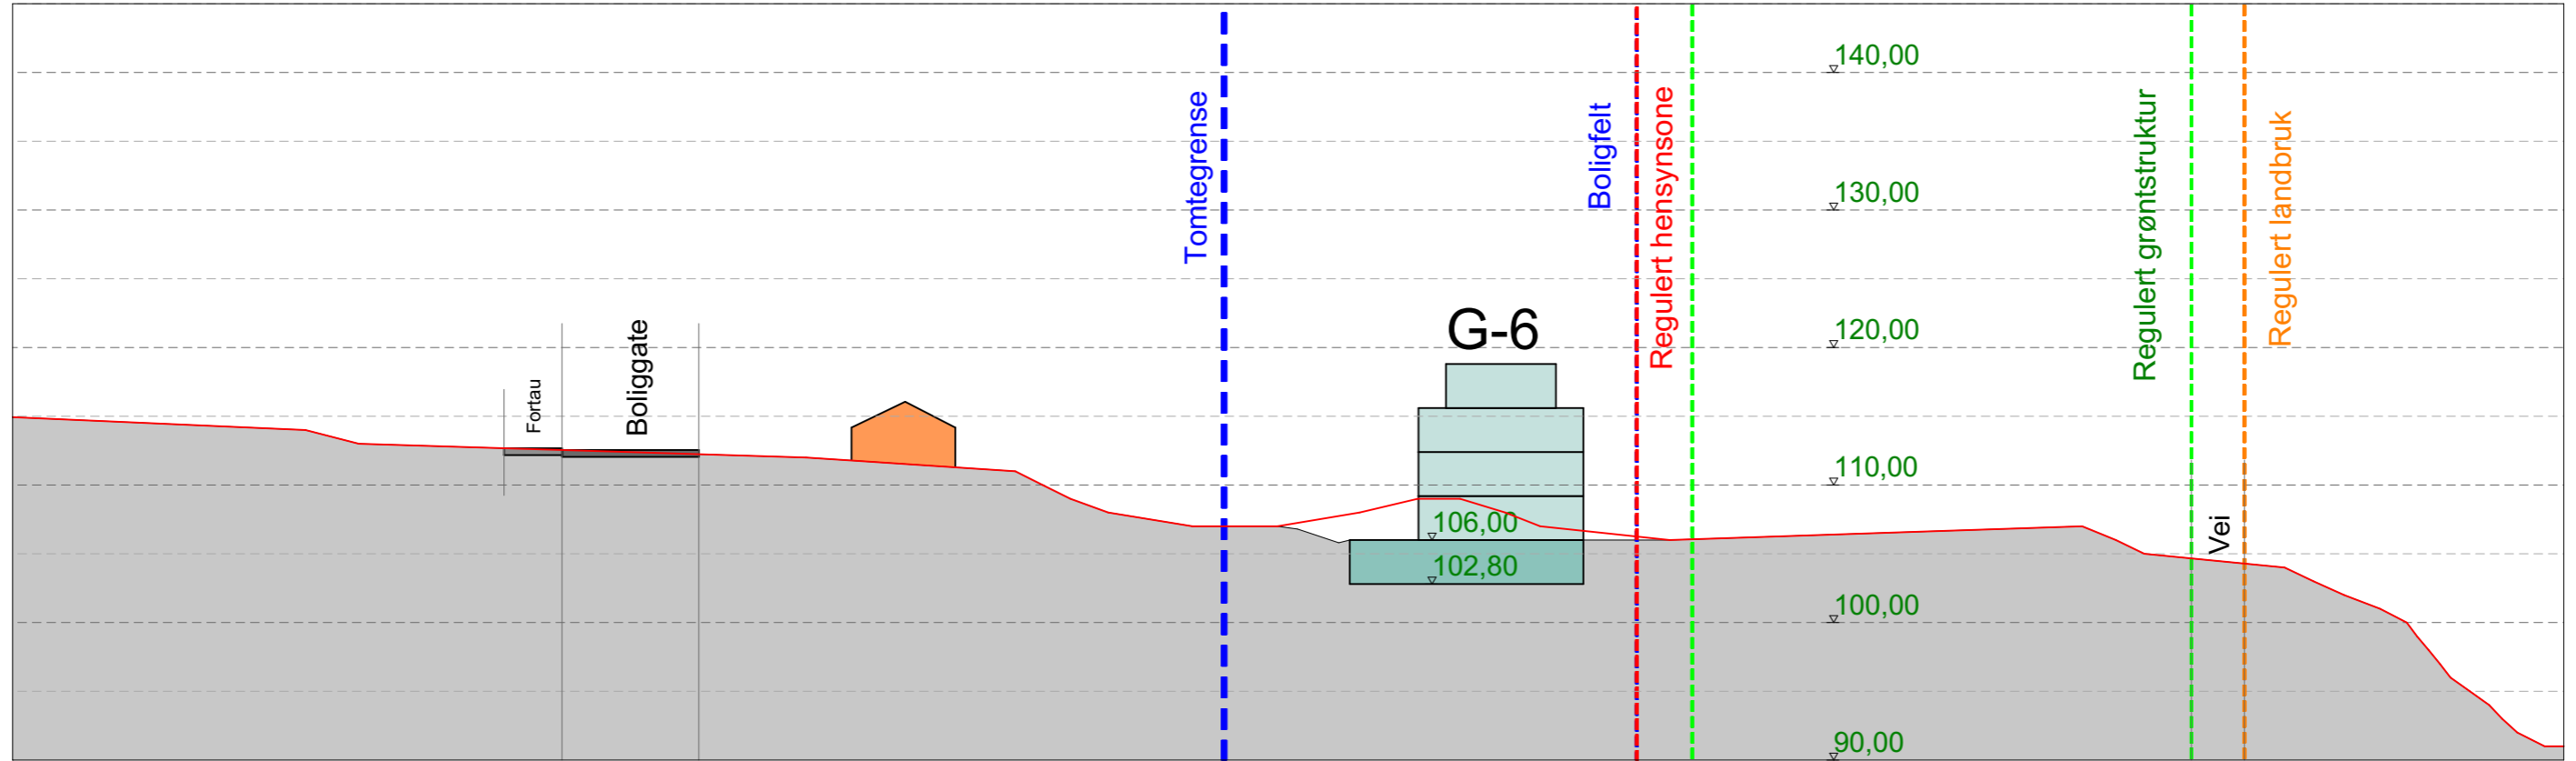

2019-030 Tambartun	Snitt C og D	tegning	fase	rev.
		innhold	tegnet av	rev. dato
VOII vollark.no	28.09.2020	dato	MGU	
		målestokk	seksbehandler	
	1:1000	målestokk	RBH	