



Eiendomsgrenser

Reguleringsgrense

Eksisterende koter

Nye koter

Oppstilling brannbil

Omriss balkong

Overvannshåndtering

G

Grus

Bark/LEK

Terrasse

Gressplen

Gressbakke

Stauder

Buskfelt/hekk

Regnbed

Skogbunn

Bærbusker

Nye løvtrær

Nye bartrær

Eksisterende trær

Sittekant, betong

Sykkelp

Gapahuk/grillhytte

Skulpturelle elementer

2-høyds sykkelparkering

"Harper" for klatreplanter

Mur

Trapp

Inngang

Møblering

Rekkverk

Håndløper

Støyskjerm

Nedkast, stasjonært avfallssystem

Tilluftsventil, stasjonært avfallssystem

Sandbasseng/LEK

Gummidekke/LEK

Asfalt, kjøreveg

Asfalt, fortau


BK

Betongheller, kjørbær

BG

Betongheller, gang

Gressarmering

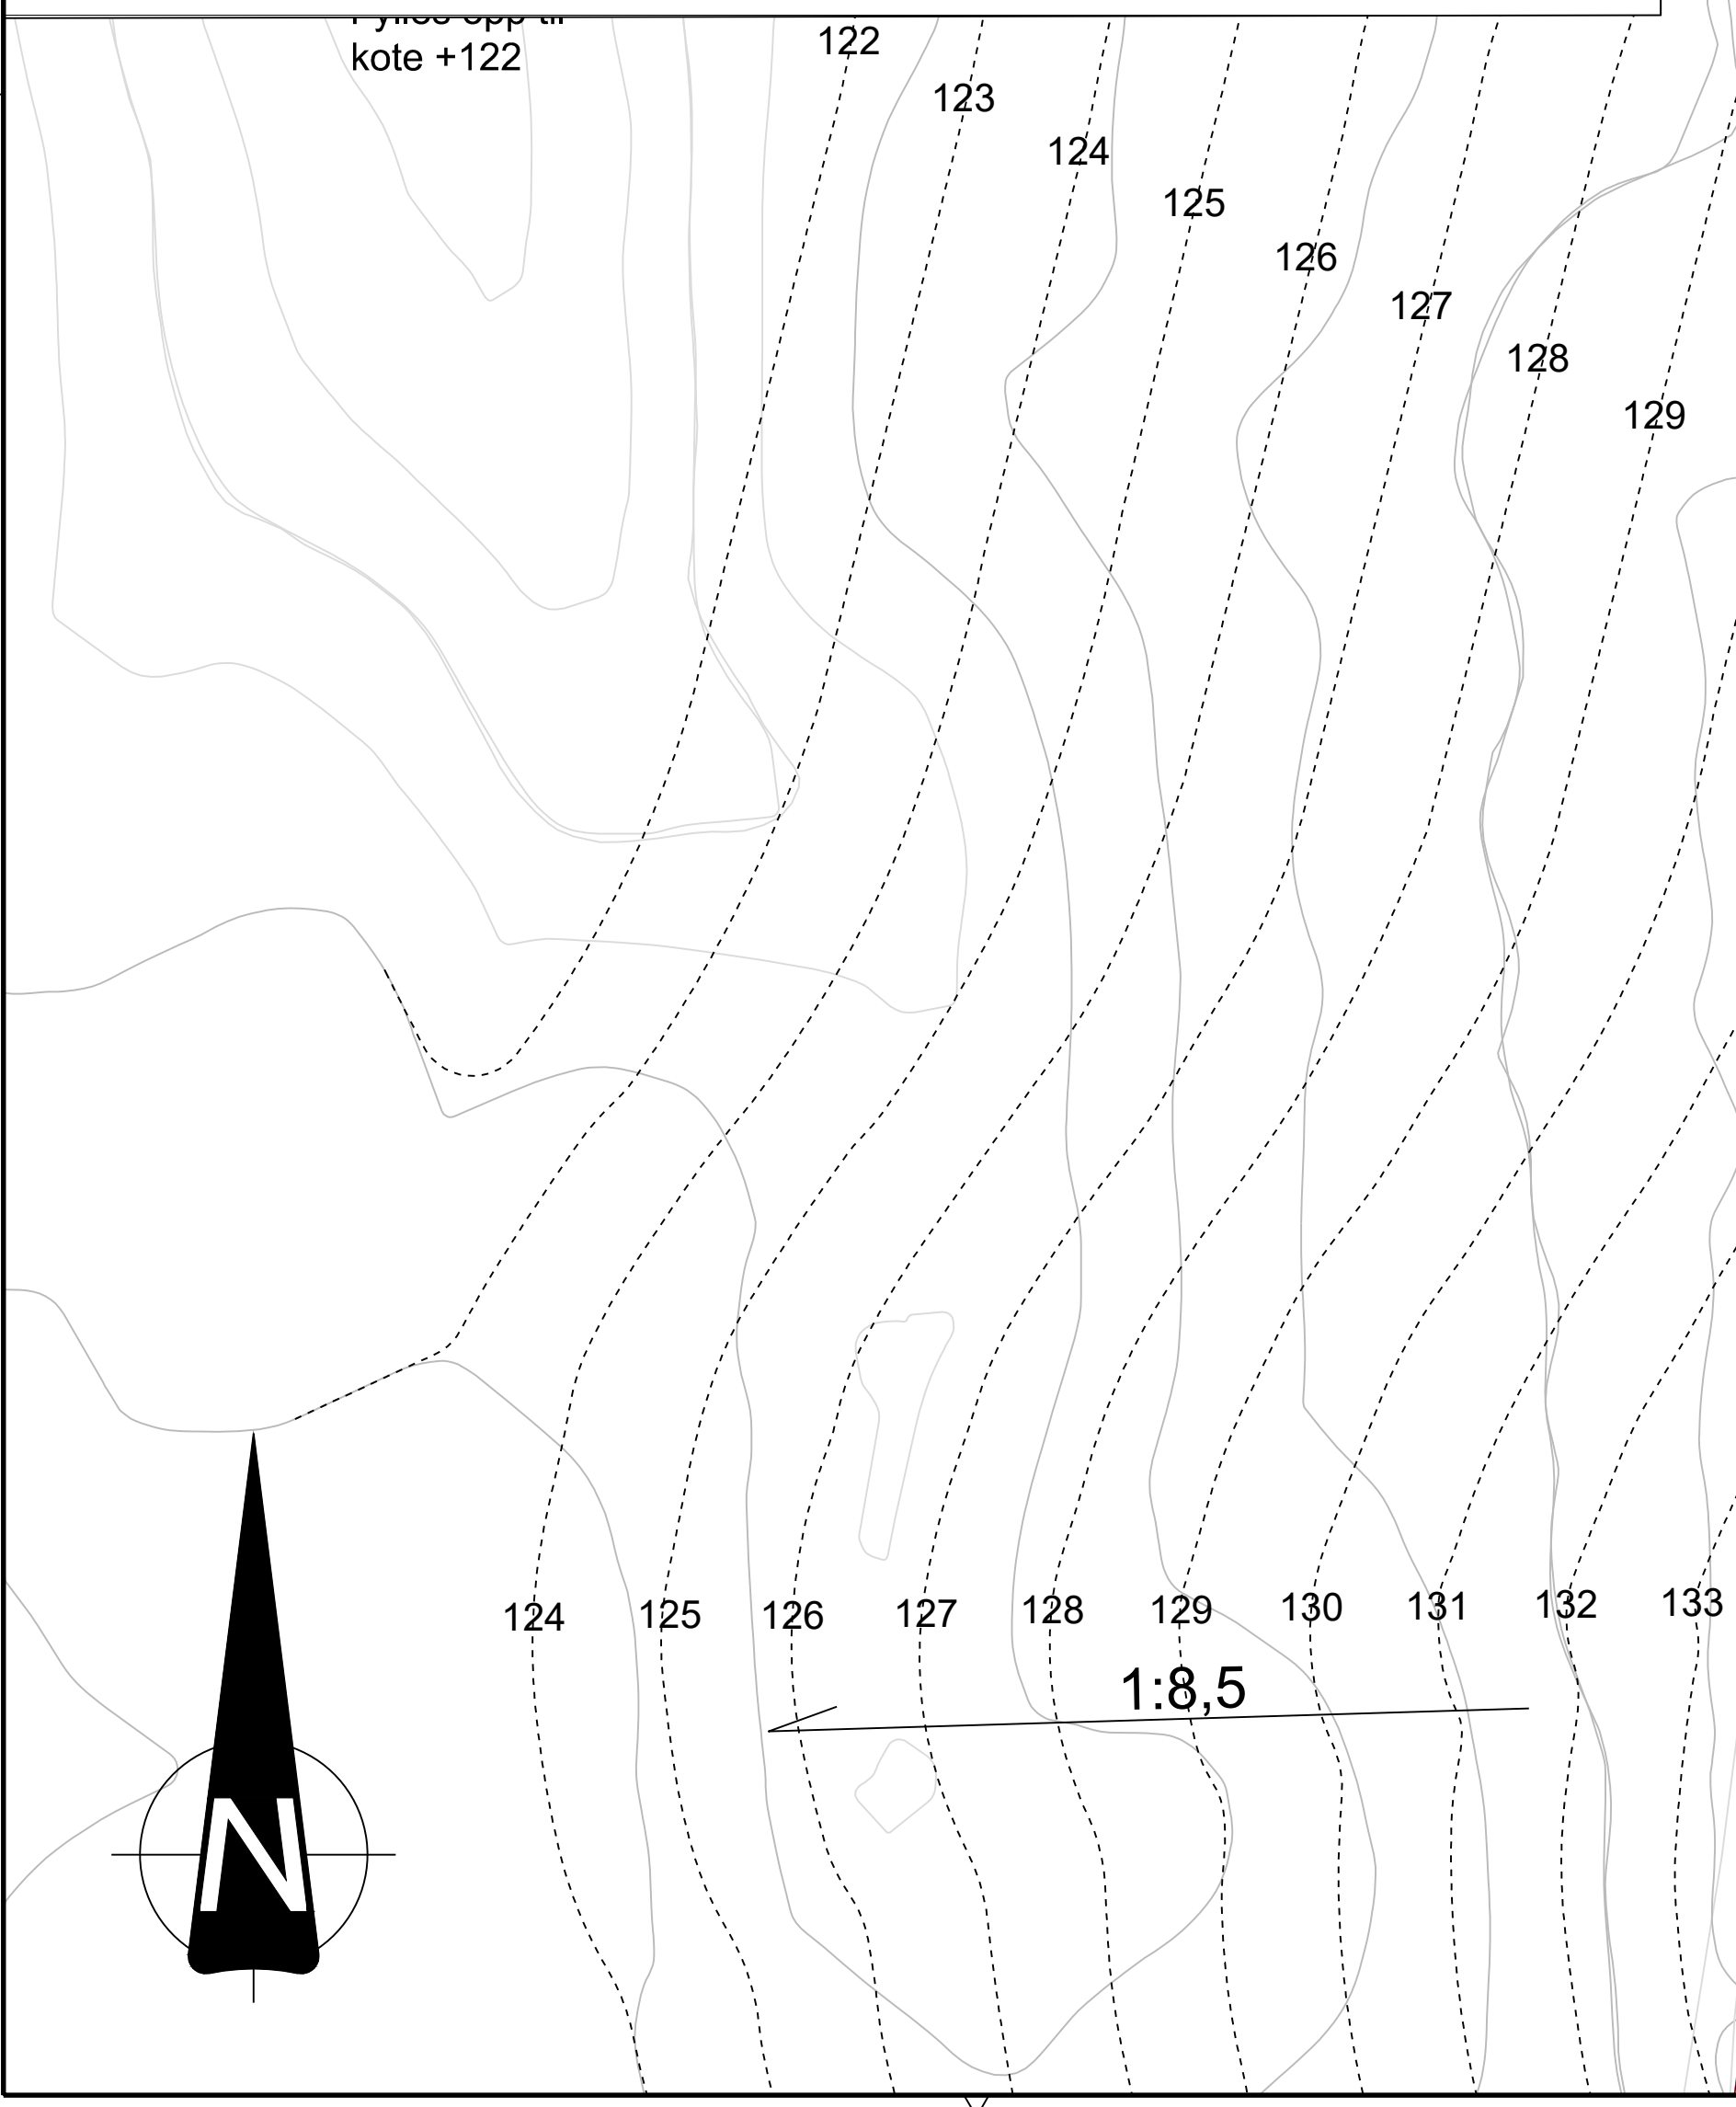

G-02		Jost. kjennetegnelse, bygg G2, bygg G2, planlegging, tryk, fortau og sykkelveg		11.12.20	RAH/BSJ
G-01		Tegning opprettet		19.03.20	RAH/BSJ
Rev.		Tekst:		Rev dato:	Tegn: (Kont)

Regulering

Prosjekt:
Skjetleinskogen

Oppdragsfører:
Voll Arkitekter

Illustrasjonsplan
utsnitt nord

Oppdragsleder:
RAH

Oppdragsnr.:
622236-01

Tegn. nr.
L O -- 003

Koordinatsystem:
EUREF89 UTM32

Hevingsplan:
NN2000

Målestokk:
1:500/1000

Arkivert:
A1/A3

Rev.
G-02