


TEGNFORKLARING

§ 12-5, AREALFORMÅL

- 1. Bebyggelse og anlegg**
 - Boilgbebyggelse (1110)
 - Uteoppholdsareal (1600)
 - Lekeplass (1610)
 - Boilgbebyggelse/renovasjonsanlegg (1800)
 - Barnehage (1161)
 - Blå/grøntstruktur/ vann- og avløpsanlegg/ annen veggrunn - tekniske anlegg (1900)
- 2. Samferdsel og teknisk infrastruktur**
 - Kjøreveg (2011)
 - Fortau (2012)
 - Gatetun (2014)
 - Sykkelanlegg (2017)
 - Annen veggrunn - tekniske anlegg (2018)
 - Annen veggrunn - grøntareal (2019)
- 3. Grønnstruktur**
 - Blå/grønnstruktur (3002)
 - Turveg (3031)
 - Frømråde (3040)
- 5. Landbruks-, natur og friluftsområde**
 - Landbruksformål (5110)
- 6. Hensynssoner**
 - Sikringssoner**
 - Friskt (140)
 - Infrastruktursoner**
 - Krav vedrørende infrastruktur. Offentlig ledningsnett (410)
 - Angitt Hensynssone**
 - Bevaring av Naturmiljø (560)
 - Juridiske linjer og symboler**
 - Planens begrensning
 - Formålsgrense
 - Byggegrense
 - Regulert høyde
 - Grense hensynssone
 - Avkjørsel
 - Støyskjerm
 - Fotgjengerfelt
 - Bru

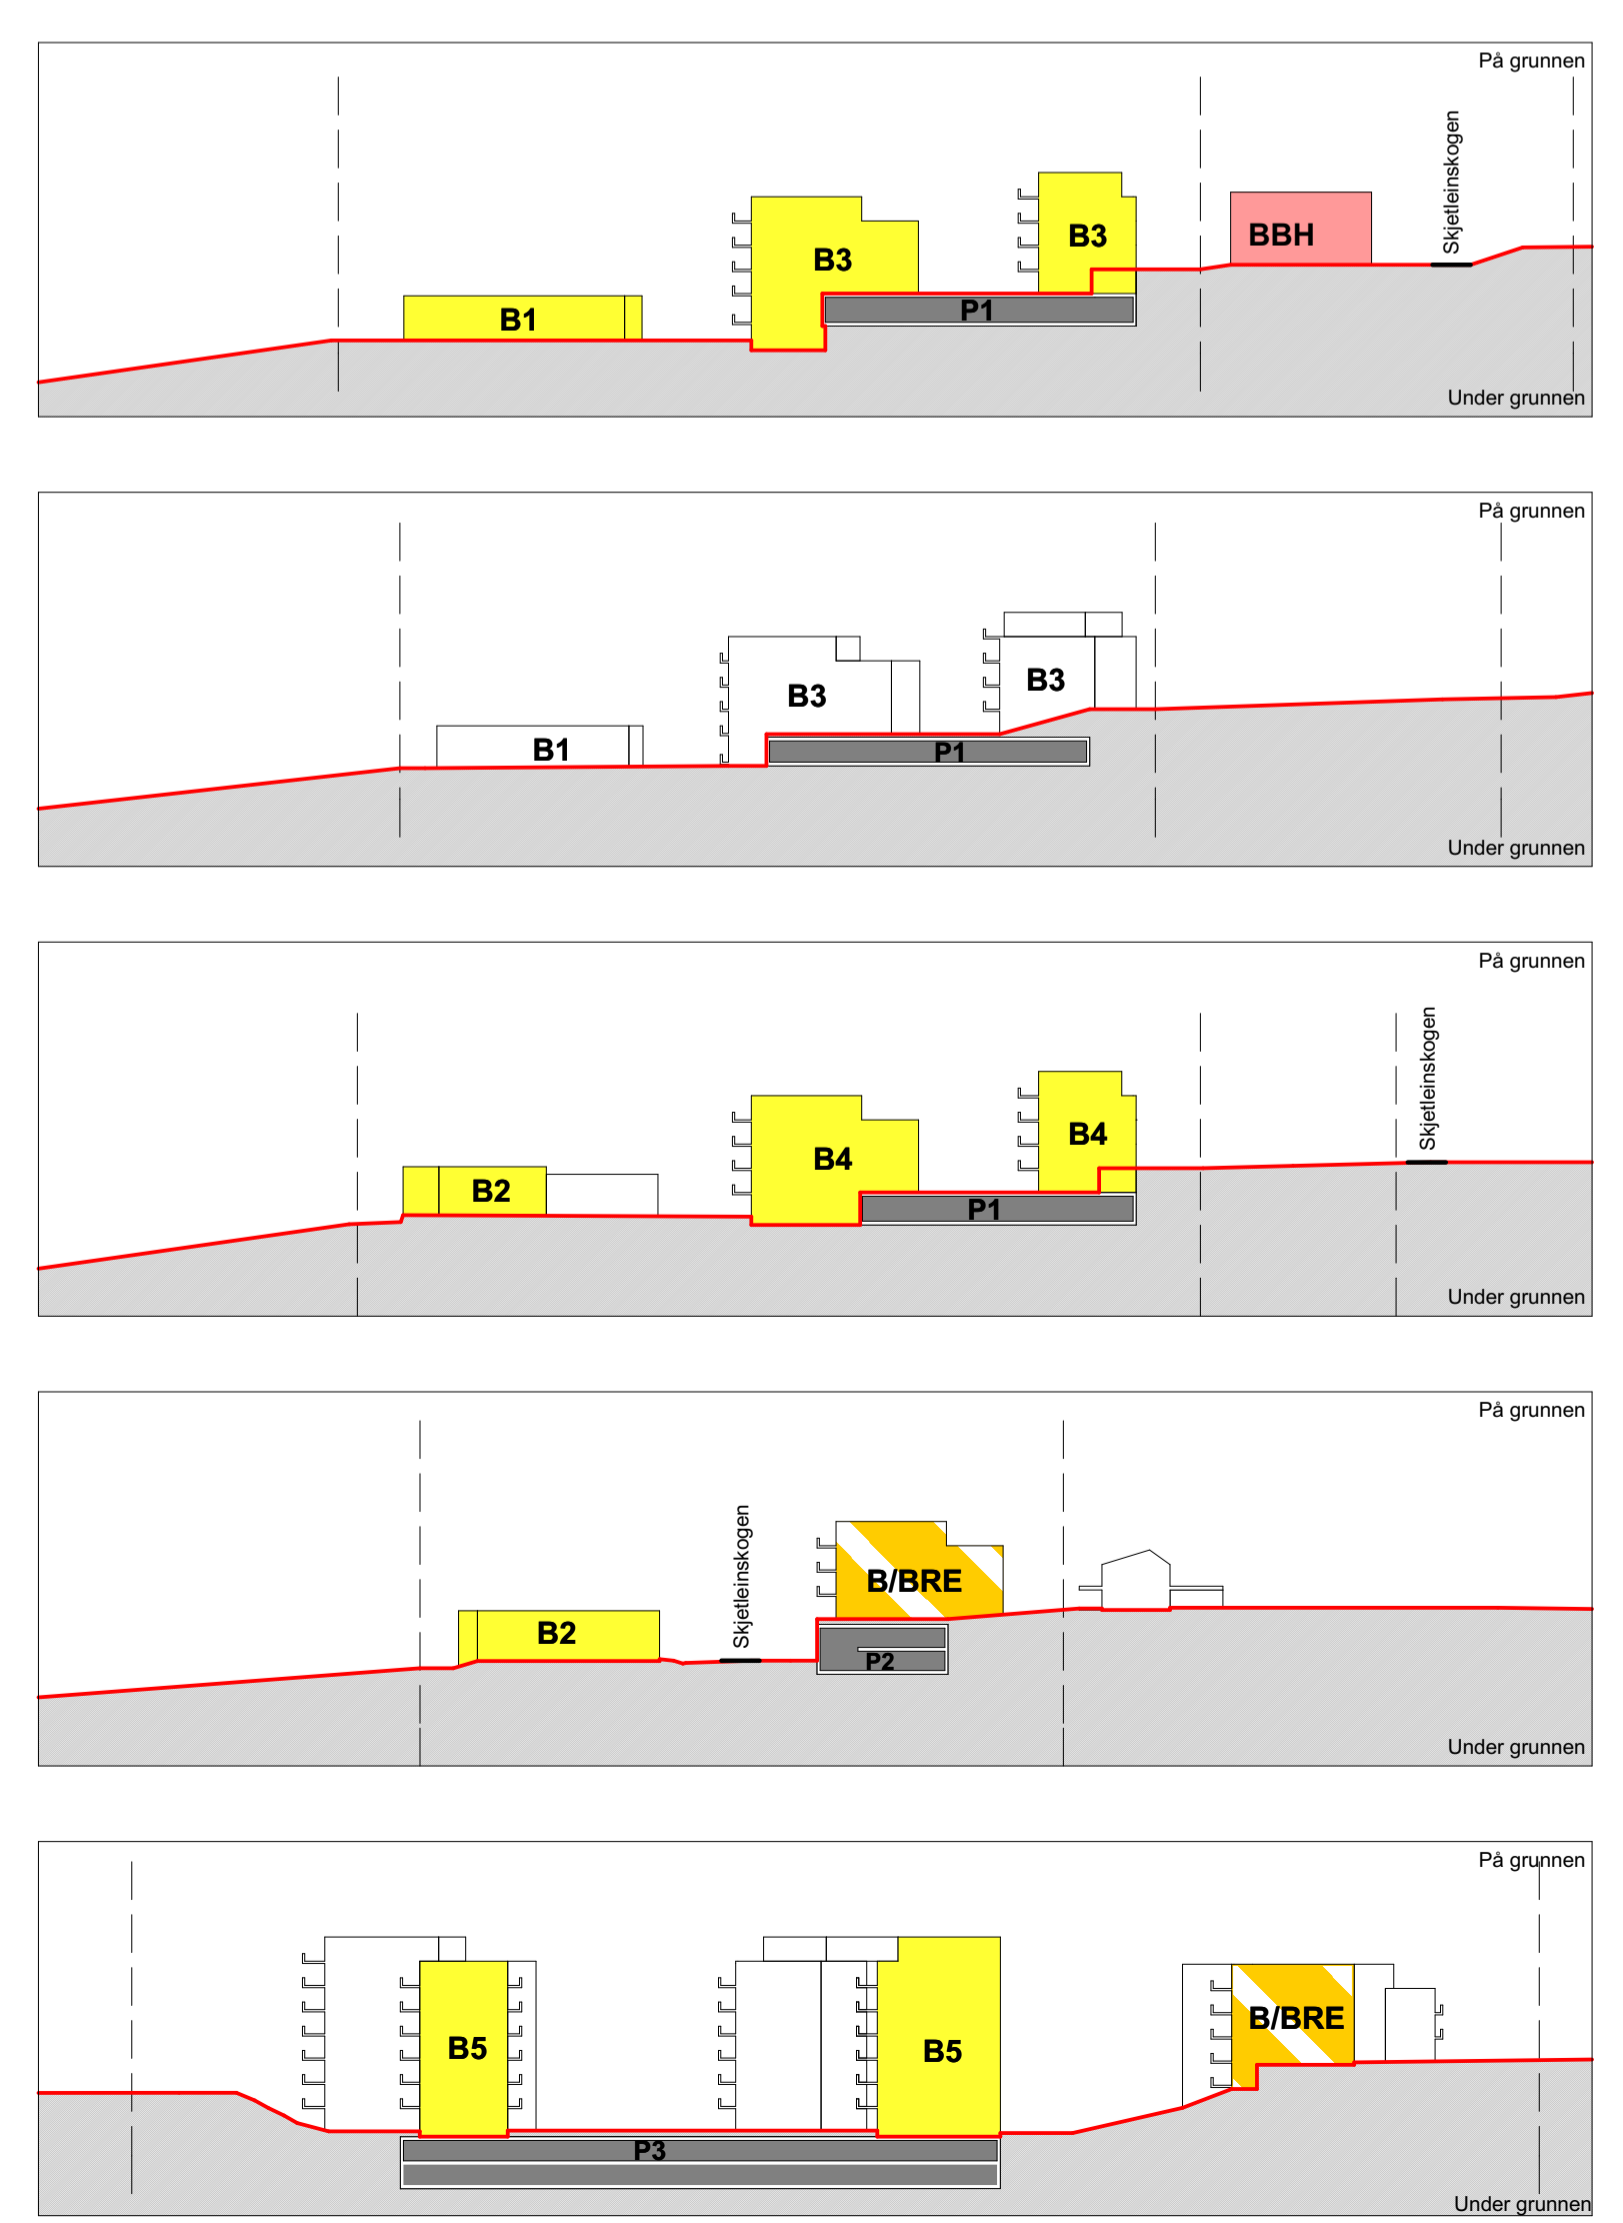

Koordinatsystem UTM sone32 euref89		kartuttrekk pr. dato: 05.02.2021	
Høydereferanse: NN2000		Kilde: Infoland	
TRONDHEIM KOMMUNE Detaljregulering av Skjetleinskogen Del av gnr/bnr 172/7, 172/17, 172/18 og deler av 174/21, 174/10 og 172/1 Regulering på grunnen - plankart 1 av 2			
		MÅLESTOKK: 1:1000 (A1)	
REVISJONER	DATO	SIGN.	
Endringer til kontroll 1.gangs innsending	16.04.2020	TS	
Mindre endring av felt og benevner før innsending	23.04.2020	TS	
Revidert 1.gangs innsending	17.12.2020	GE	
Revidert veg-geometri Lisbeth Nypans veg	09.02.2021	GE	
Revidert veg-geometri Lisbeth Nypans veg	09.03.2021	GE	
Endret formål Bolig/Tjenesteyting til Barnehage	26.05.2021	RBH	
Barnehage m. uteoppholdsareal endret til off. formål	31.05.2021	GE	
Skravur H560 rettet på	29.10.2021	TS	
Parkeringslomme sør i Lisbeth Nypans veg			
SAKSBEHANDLING IFLG. PLAN- OG BYGNINGSLOVEN	DATO:	SIGN.	
Kunngjøring vedrørende reguleringsarbeidet	08.08.2019	RBH	
Forslagstiller: Voll Arkitekter AS Voll Arkitektur AS Vertfsgata 4, 7014 Trondheim			
		Reguleringsplan nr.: r20190037 Kommunens saksnr.: 19/3452-4 Nytt Saksarkiv: 20/136	
DATO: 23.04.2020			